

HOTĂRÂREA nr.266

din 28 07 2011

privind: transmiterea din administrarea Consiliului Local al municipiului Galați în administrarea Serviciului Public "Ecosal" Galați a bunurilor : "Stație de sortare, Stație de compostare, amplasate în Galați, pe malul stâng al râului Siret-zona Barboși, T225, P1493/1, Lot 1, Punct verde de colectare Micro 13B, Punct verde de colectare situat pe strada Etna nr.29"

Inițiator: Primarul municipiului Galați, ing. Dumitru Nicolae;

Numărul și data depunerii proiectului de hotărâre: 175/24 03 2011

Consiliul local al municipiului Galați, întrunit în ședință ordinară în data de 28 07 2011;

Având în vedere expunerea de motive nr. 53 714/24 05 2011, a inițiatorului- Primarul municipiului Galați, ing. Dumitru Nicolae;

Având în vedere raportul de specialitate nr.53 716/24 05 2011, al Serviciului Evidența Patrimoniului;

Având în vedere raportul de avizare al comisiei de buget finanțe, administrarea domeniului public și privat al municipiului;

Având în vedere prevederile art.12 din Legea nr.213/1998 privind proprietatea publică și regimul juridic al acesteia, actualizată;

Având în vedere prevederile art. 36 alin.1, alin.2 lit "c", alin.5, lit."a" si art. 123(1) din Legea Administrației publice locale nr. 215/2001, republicată, cu modificările și completările ulterioare;

În temeiul art. 45, alin. 1 din Legea administrației publice locale nr. 215/2001 , republicată, cu modificările și completările ulterioare;

HOTĂRĂȘTE

Art. 1 - Se aprobă transmiterea din administrarea Consiliului Local al municipiului Galați în administrarea Serviciului Public "Ecosal" Galați a bunurilor :

- "Stație de sortare și Stație de compostare, amplasate în Galați, pe malul stâng al râului Siret-zona Barboși, T225, P1493/1, Lot 1, conform anexei 2 care face parte integrantă din prezenta hotărâre;
- Punct verde de colectare Micro 13B conform anexei 3 care face parte integrantă din prezenta hotărâre;
- Punct verde de colectare situat pe strada Etna nr.29, conform anexei 4 care face parte integrantă din prezenta hotărâre;

Caracteristicile bunurilor sunt prevăzute în anexa 1 care face parte integrantă din prezenta hotărâre.

Art.2 - Primarul municipiului Galați se împuternicește cu ducerea la îndeplinire a prevederilor acestei hotărâri.

Art.3– Secretarul municipiului Galați va asigura transmiterea și publicitatea prezentei hotărâri.


*Președinte de ședință
Apetrăchioaie Daniel*

*Contrasemnează
Secretarul municipiului Galați
Grigore Matei*

NR. CRT.	DENUMIRE, AMPLASAMENT SI CARACTERISTICI	VALOARE DE INVENTAR (EURO)	VALOARE DE INVENTAR CU TVA(RO)
STATIA DE COMPOSTARE SI STATIA DE SORTARE			
<p>Amplasament – malul stang al raului Siret-zona Barbosi, T225, P1493/1, Lot 1 Caracteristici – Se constr. birou = 163 mp; Sconstr. statie de sortare = 1452 mp; Sconstr. statie de compostare = 4400 mp; Sconstr. pod bascule = 41,25 mp; Sconstr. gospodarie apa = 75 mp; Sconstr. total = 7853,15 mp; Sutil. total = 6775 mp. Steren = 20000 mp</p>			
STATIA DE COMPOSTARE – S = 4400 mp			
1.	Tocator deseuri pentru compost tip HFG IV - HUSSMAN	186.120,00	920.921,76
2.	Utilaj de intors compostul tip 17,50 BACKHUS	331.575,75	1.640.636,81
3.	Tambur de irigare BACKHUS tip HD 63		
4.	Incarcator frontal model BLD 1,8 4x4 marca STARDAST	69.300,00	342.896,40
5.	Sita rotativa-ciur compost TSM 2500	109.543,50	542.021,24
	Infrastructura	1.290.876,05	6.387.254,7
	(1) TOTAL STATIE COMPOSTARE	1.987.415,3	9.833.730,91
STATIA DE SORTARE – S = 1452 mp			
1.	Banda transportoare orizontala cu racleti 3800x1200	41.901,75	207.329,86
2.	Banda inclinata pentru sortare cu instalatie de filtrare 9800x1200	14.454,00	71.518,39
3.	Banda de sortare selectare 13200x1200	16.335,00	80.825,58
4.	Cabina de sortare	22.770,00	112.665,96
5.	Banda orizontala materiale sortate pentru presa 9400x1200	14.850,00	73.477,80
6.	Presa pentru baloti model TEHNIX APB 100	107.811,00	533.448,83
7.	Banda inclinata materiale sortare pentru presa 8700x1200	14.850,00	73.477,80
8.	Banda inclinata materiale sortare pentru presa 8700x1200		
9.	Banda orizontala pentru presa 3800x1200	5.643,00	27.921,56
10.	Tocator pentru cutii de aluminiu tip TEHNIX TKT 750	44.550,00	220.433,40
11.	Banda alimentare toicator 4000x1200		
12.	Unitate centrala de aspiratie	14.800,00	73.230,40
13.	Container 32 mc (4 buc.)	21.384,00	105.808,03
14.	Container 20 mc (5 buc.)	22.275,00	110.216,70
15.	Containere pe paleti 1 mc tip SBS (6 buc.)	14.850,00	73.477,80
16.	Stivuitor semi-electric de manipulat containere (3 buc.)	9.504,00	47.025,79
17.	Banda orizontala sortare sticla 6000x1200	9.454,50	46.780,87
18.	Buncar cu banda protectie metalica si cauciuc	3.762,00	18.614,38
19.	Banda inclinata pentru sortare sticla 5300x1200	7.796,25	38.575,85
20.	Banda inclinata pentru iesire sticla 6300x1200	11.781,00	58.292,39
21.	Platforma hidraulica	19.800,00	97.970,40
22.	Utilaj multifunctional cu brat telescopic model 7520 marca STARDAST	69.300,00	342.896,40
23.	Camion industrial de uz general pentru manevrarea containerelor	116.911,80	578.479,59

24.	Sistem de cantarire auto tip DFW-IT	27.830,96	137.707,59
25.	Portal monitorizare	11.255,70	55.693,20
26.	Sistem supraveghere si monitorizare	52.735,79	262.447,14
	Infrastructura	428.494,50	2.120.190,79
	STATIE ALIMENTARE COMBUSTIBIL S = 4 mp	5232,30	25.889,42
	POD BASCULA – S = 41,25 mp	54.794,00	271.120,71
	DRUM SI IMPREJMUIRE	111.090,00	549.673,32
	CLADIRE ADMINISTRATIVA – S = 163 mp	127.636,50	631.545,40
	BAZINUL LEVIGAT SI ECHIPAMENTELE S = 18 mp	5.178,68	25.624,11
	GOSPODARIA DE APA SI ECHIPAMENTELE S = 75 mp	14.650,00	72.488,20
	UTILITATI EXTERIOARE	202.810,00	1.003.503,88
	STATIA DE EPURARE (BIOROTOR) S = 12 mp	10.790,00	53.388,92
	(2) TOTAL STATIE SORTARE	1.657.281,73	8.201.740,45
	PUNCT DE COLECTARE MICRO 13B <i>Stot teren = 2596,28 mp</i>		
1.	Containere 18 mc – 3 buc.	14.553,00	72.008,24
2.	Containere 32 mc – 5 buc.	32.175,00	159.201,90
3.	Containere presa de 18 mc – 2 buc.	29.700,00	146.955,60
	Utilitati si infrastructura	214.763,44	1.062.649,5
	(3) TOTAL PUNCT COLECTARE MICRO 13B	291.191,44	1.440.815,25
	PUNCT DE COLECTARE STRADA ETNA NR. 29 <i>Stot teren = 2000 mp</i>		
1.	Containere 18 mc – 8 buc.	38.808,00	192.021,98
2.	Containere presa de 18 mc – 2 buc.	31.482,00	155.772,94
	Utilitati si infrastructura	192.801,56	953.982,12
	(4) TOTAL PUNCT COLECTARE ETNA	263.091,56	1.301.777,04
	TOTAL VALOARE (1)+(2)+(3)+(4)	4.198.980,03	20.778.063,64

*Președinte de ședință
Apetrăchioaie Daniel*

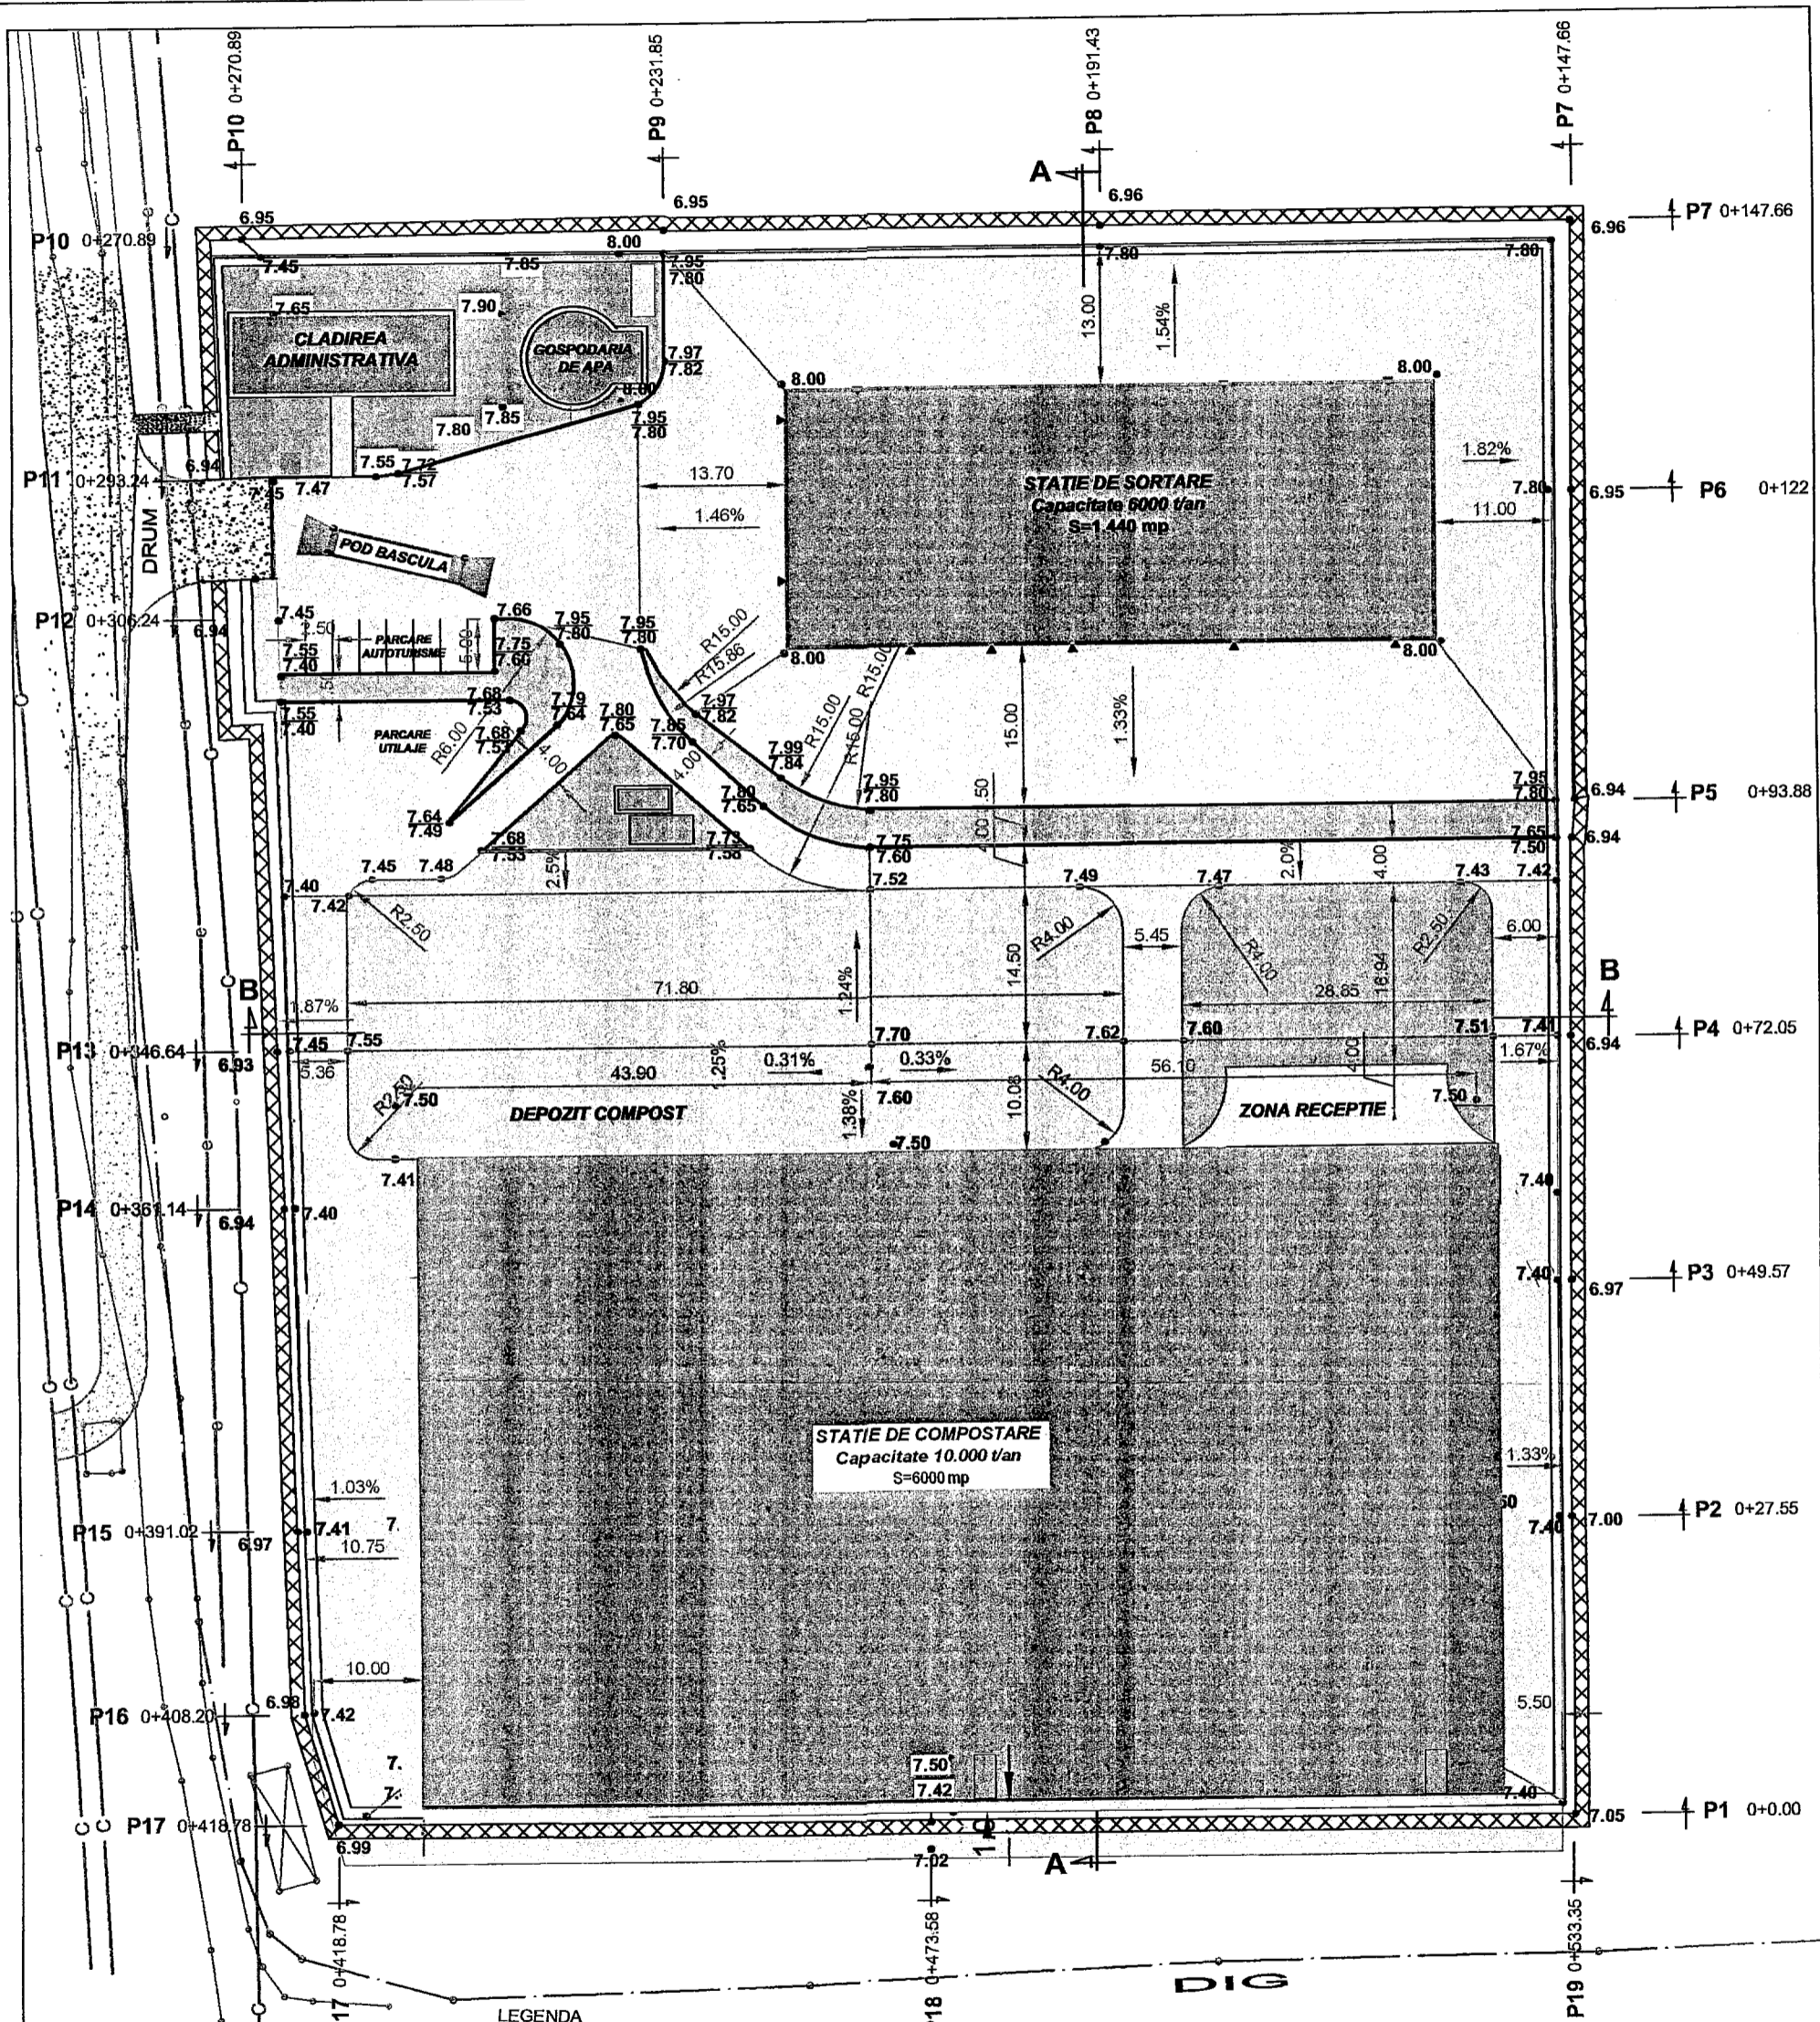


- LEGENDA
- Rigola
 - Cota proiect
 - Carosabil
 - Spatiu verde
 - Trotuar
 - Cabina poarta
 - Statie de epurare
 - Bazin de levigat
 - Statie de combustibil


Verificator	Rev.1	PRIMARIA MUNICIPIULUI GALATI STATIE DE SORTARE SI COMPOSTARE A DESEURILOR	Pr.323.1 /08.2008
SC VILCEANA SA GALATI			
Proiectat	ing. Neagu Elena	PLAN SITUATIE SISTEMATIZARE VERTICALA	Pl. nr. A1
Desenat	pr. Decianu E.		
Scara: 1:500		10.2008	

3025/10.08.08

Scale 1:10,000

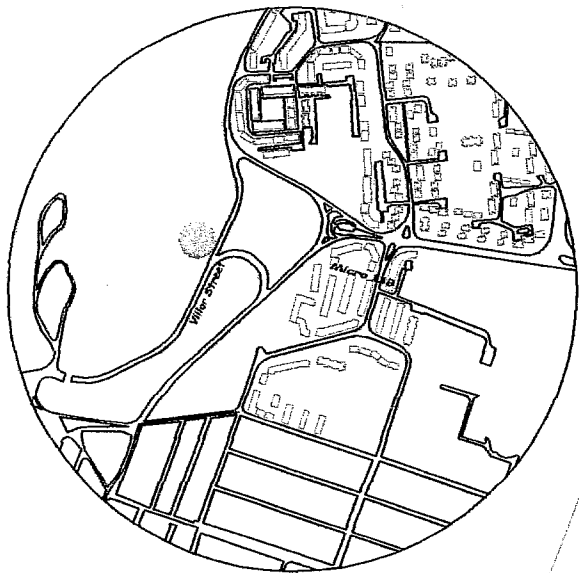

Green Disposal Point 13B
Punct Verde Micro 13B

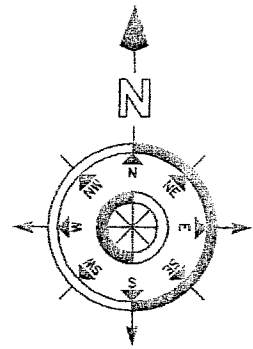

stalp iluminat exterior

RICLA COLECTARE APE METEORICE

Balustrada protectie

Drumul Viilor

Spre zona blocuri ANL

LEGENDA

- Gard
- 1 Cladire birouri si grupuri sanitare
- 2 Cabine metalice
- 3 Containere pentru colectare sticle
- 4 Containere pentru colectare deseuri
- 5 Poarta acces auto
- 6 Poarta acces pietonal


S.C. VILCEANA GALATI

MUNICIPIUL GALATI
PUNCT VERDE DE COLECTARE
A DESEURILOR MICRO 13B

Pr.
323.3
08.2008

Proiectat	ing. Neagu E.
Construit	teh. Decianu E.
Aprobat	ing. Mitroi C-tin



Neagu
Decianu
Mitroi

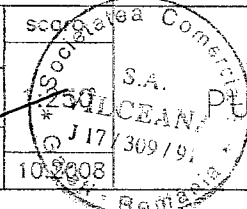


PLAN DE SITUATIE
PUNCT VERDE MICRO 13B

PL. nr. A1

Scara 1:10,000

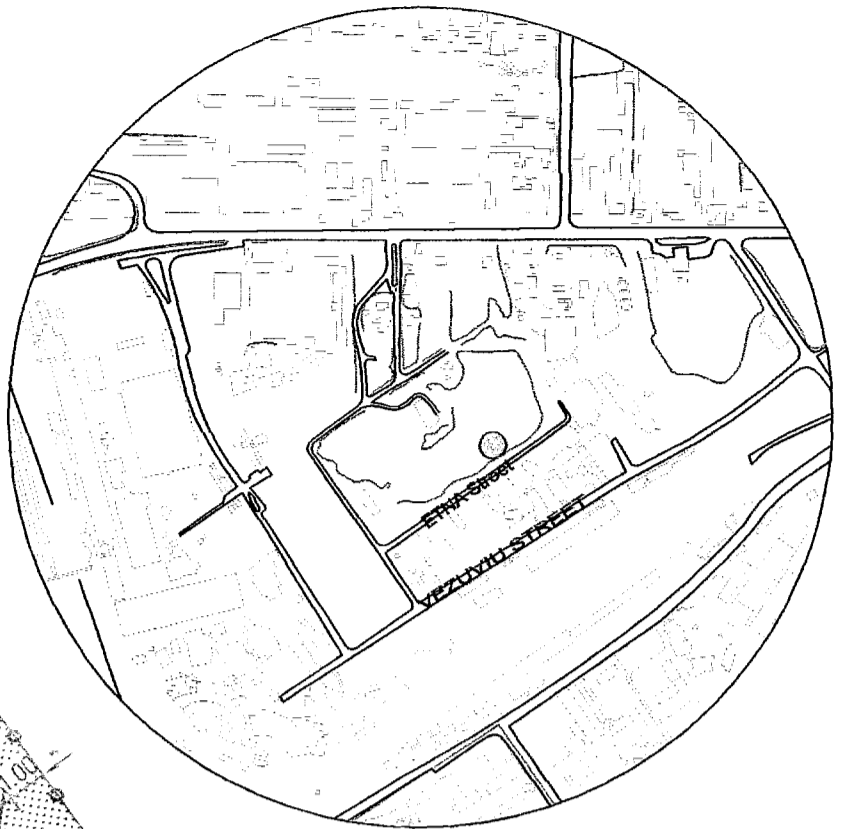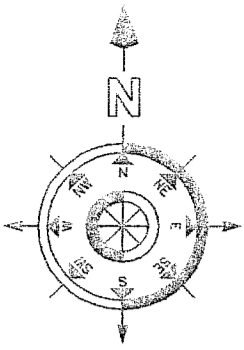

● Punct Verde Etna 29

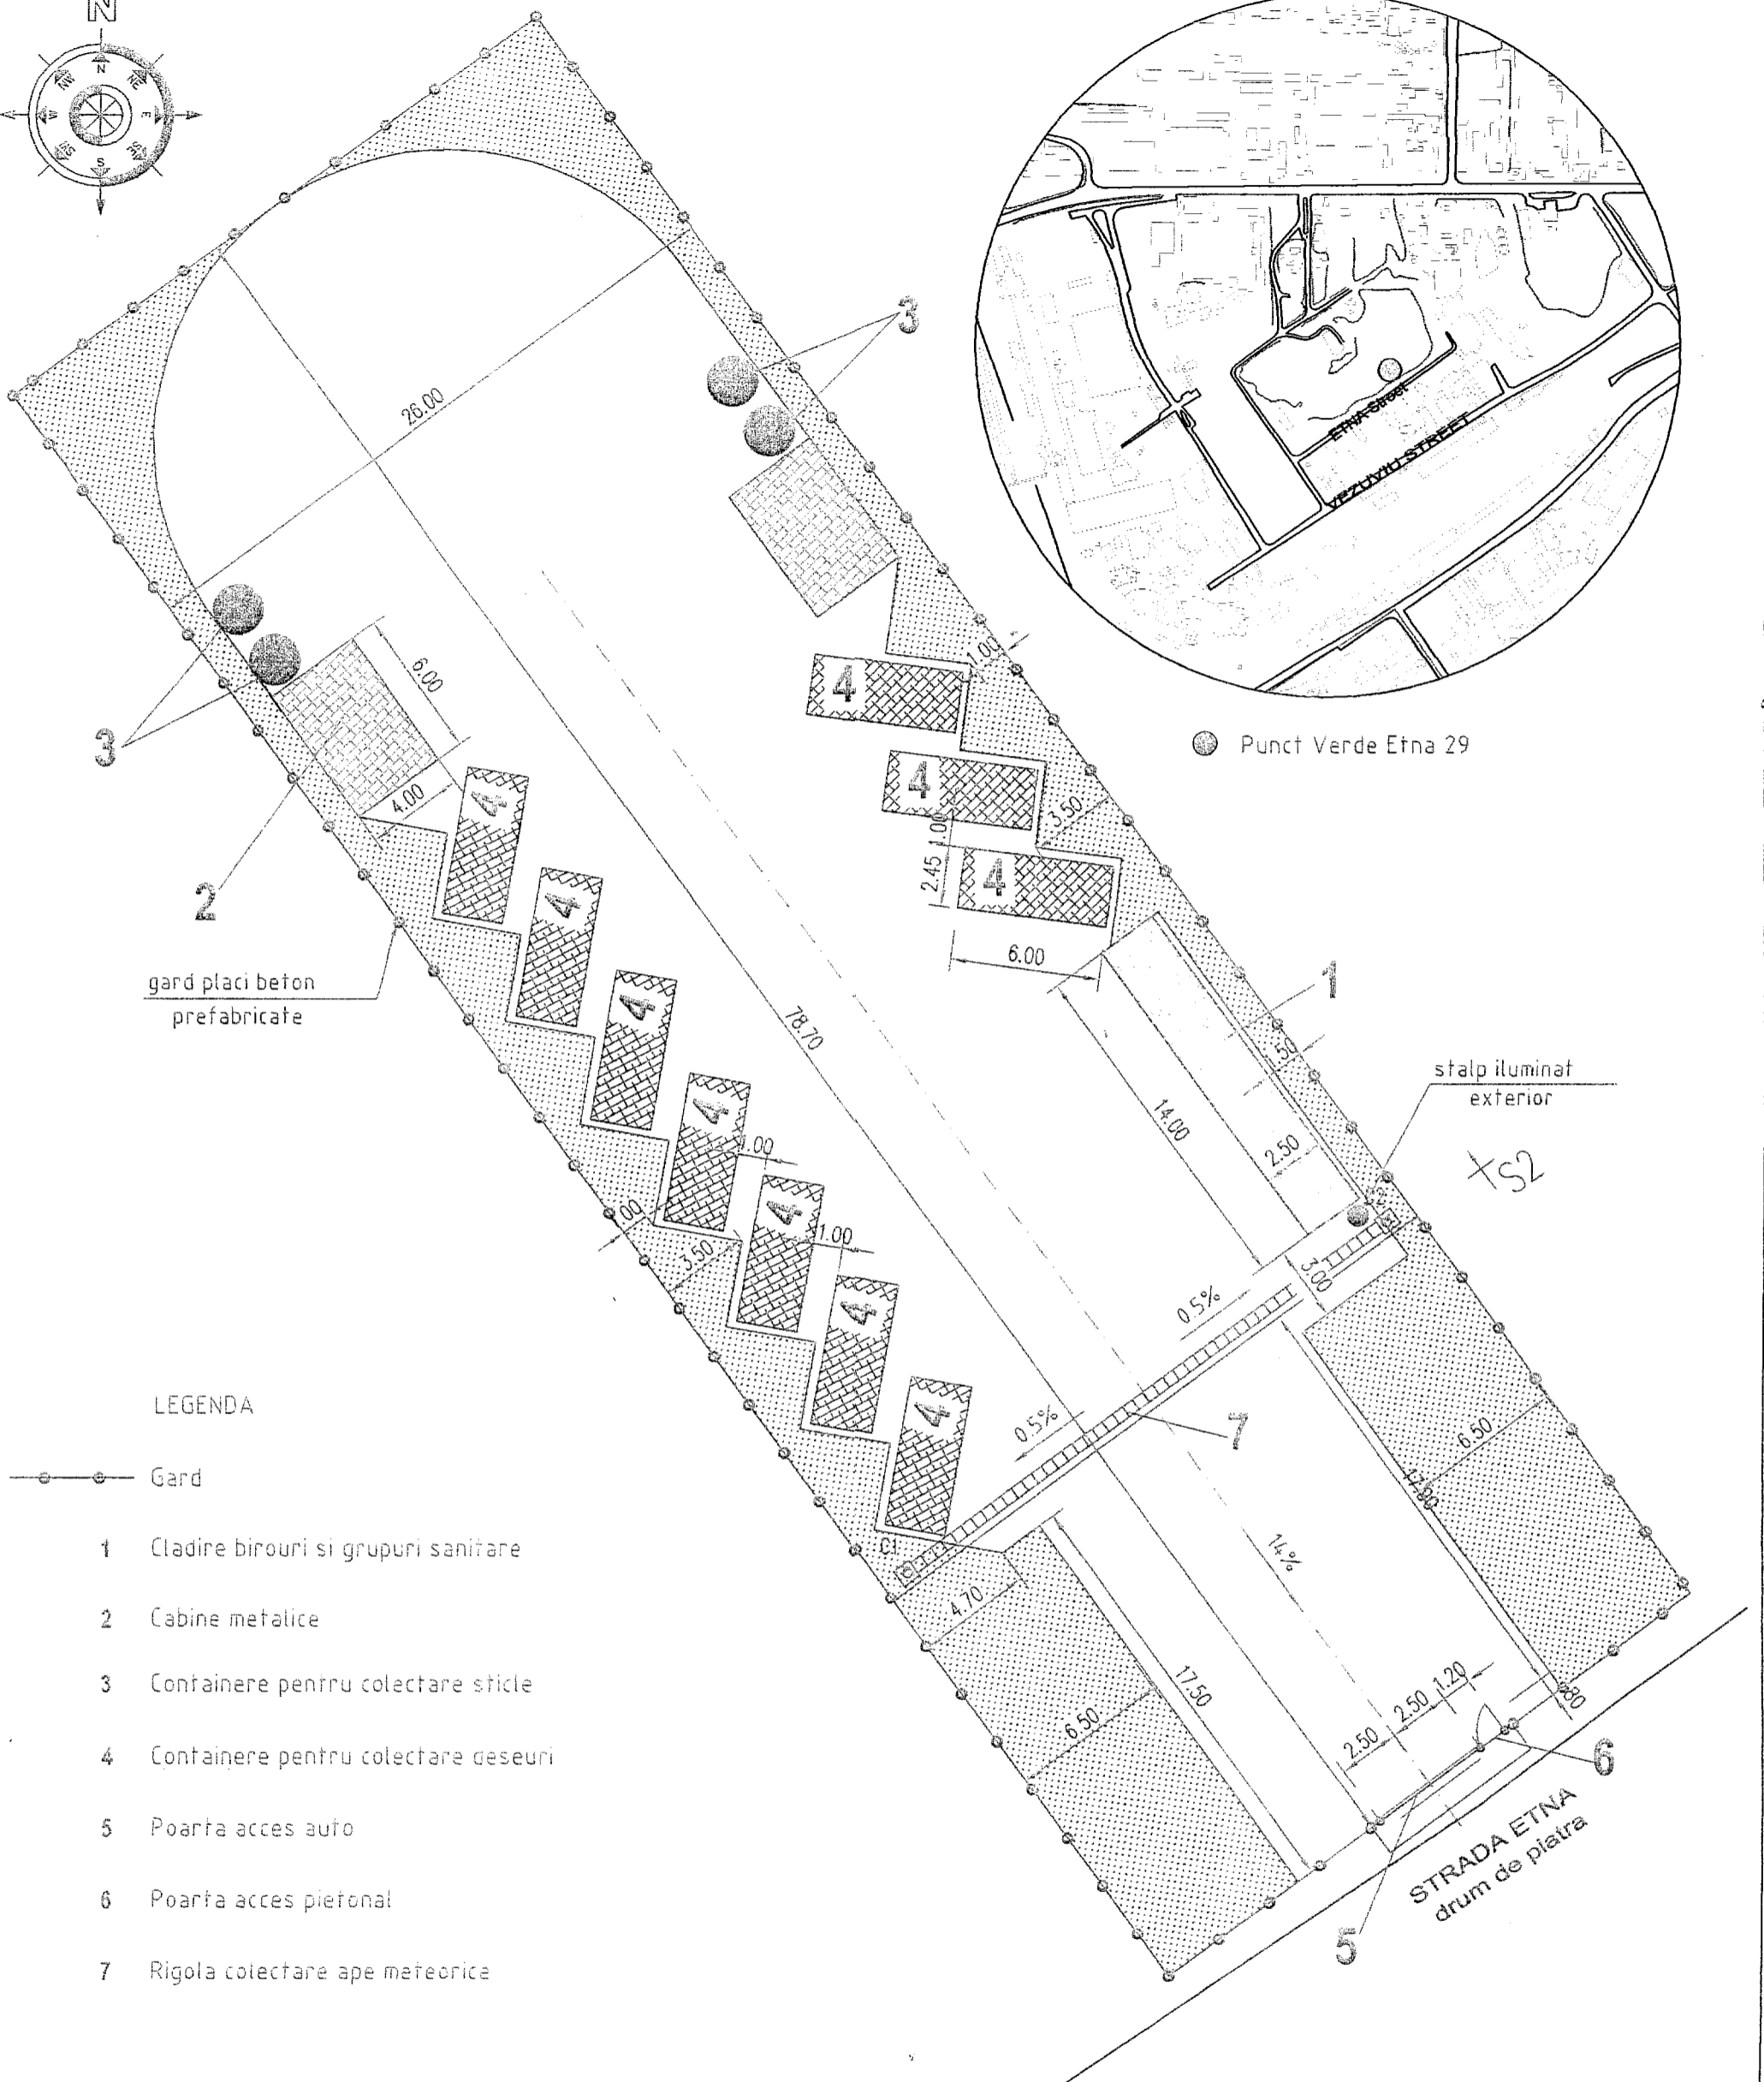

gard placi beton prefabricate

LEGENDA

- Gard
- 1 Cladire birouri si grupuri sanitare
- 2 Cabine metalice
- 3 Containere pentru colectare sticle
- 4 Containere pentru colectare deseuri
- 5 Poarta acces auto
- 6 Poarta acces pietonal
- 7 Rigola colectare ape meteorice

S.C. VILCEANA GALATI			MUNICIPIUL GALATI PUNCT VERDE DE COLECTARE A DESEURILOR STR. ETNA NR. 29	Pr. 323.2 08.2008
Proiectat	ing. Neagu E.	 4-08-2008	PLAN DE SITUATIE PUNCT VERDE ETNA NR. 29 Pl. nr. A1	
Construit	teh. Decianu E.			
Aprobat	ing. Mitroi C-tin			

24